


## ALLEGATO 1

### ESTRATTO MAPPA CATASTALE


**INDIVIDUAZIONE DELL'AREA OGGETTO DI ALIENAZIONE  
ESTRATTO DAL FOGLIO 21 MAPPA CATASTALE SCALA 1:2.000**

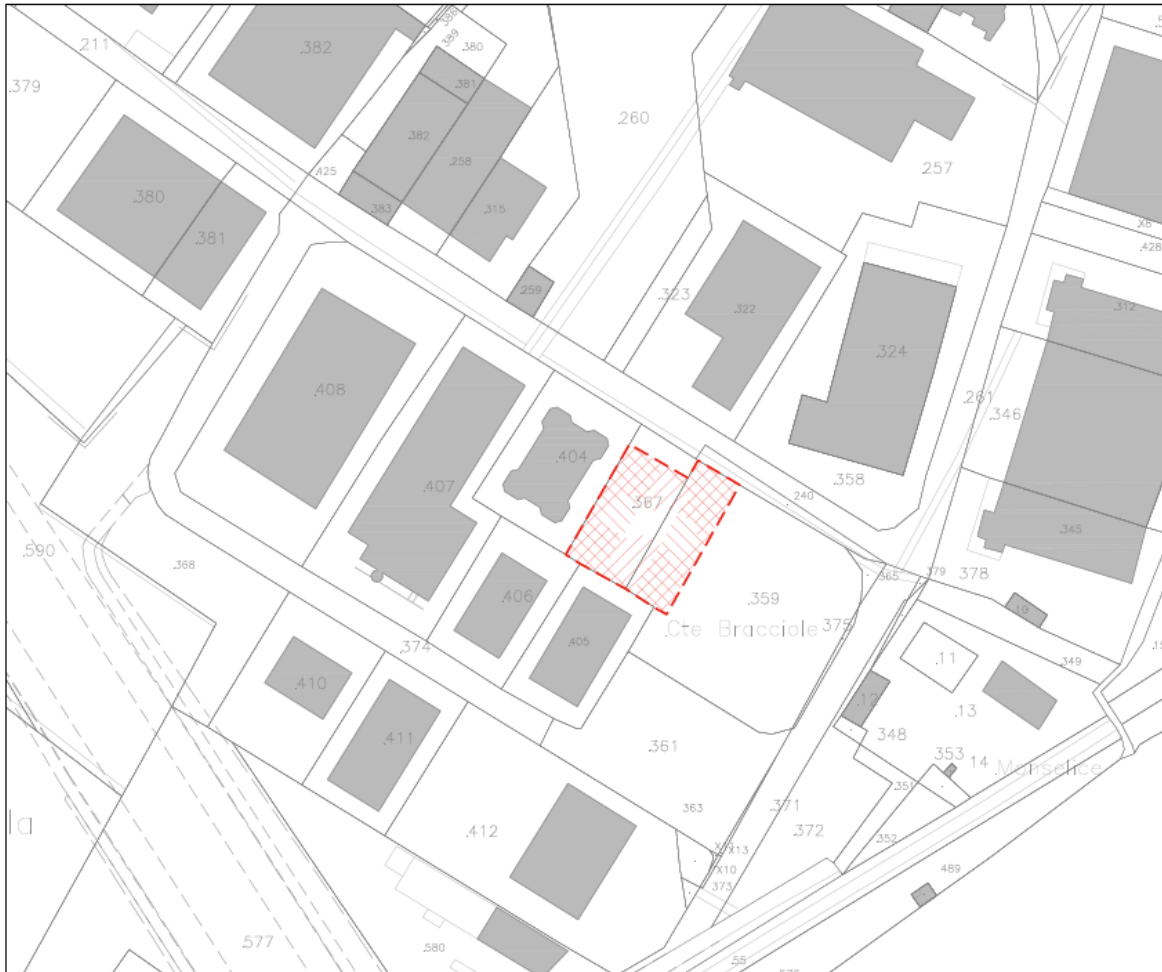

## ALLEGATO 1

### ESTRATTO PIANO DI GOVERNO DEL TERRITORIO

TAVOLA PRO6.P (STRALCIO) - PIANO DELLE REGOLE - SCALA 1:2000 -  
INDIVIDUAZIONE DELLE AREE E DEGLI AMBITI: MOTTELLA - VARIANTE

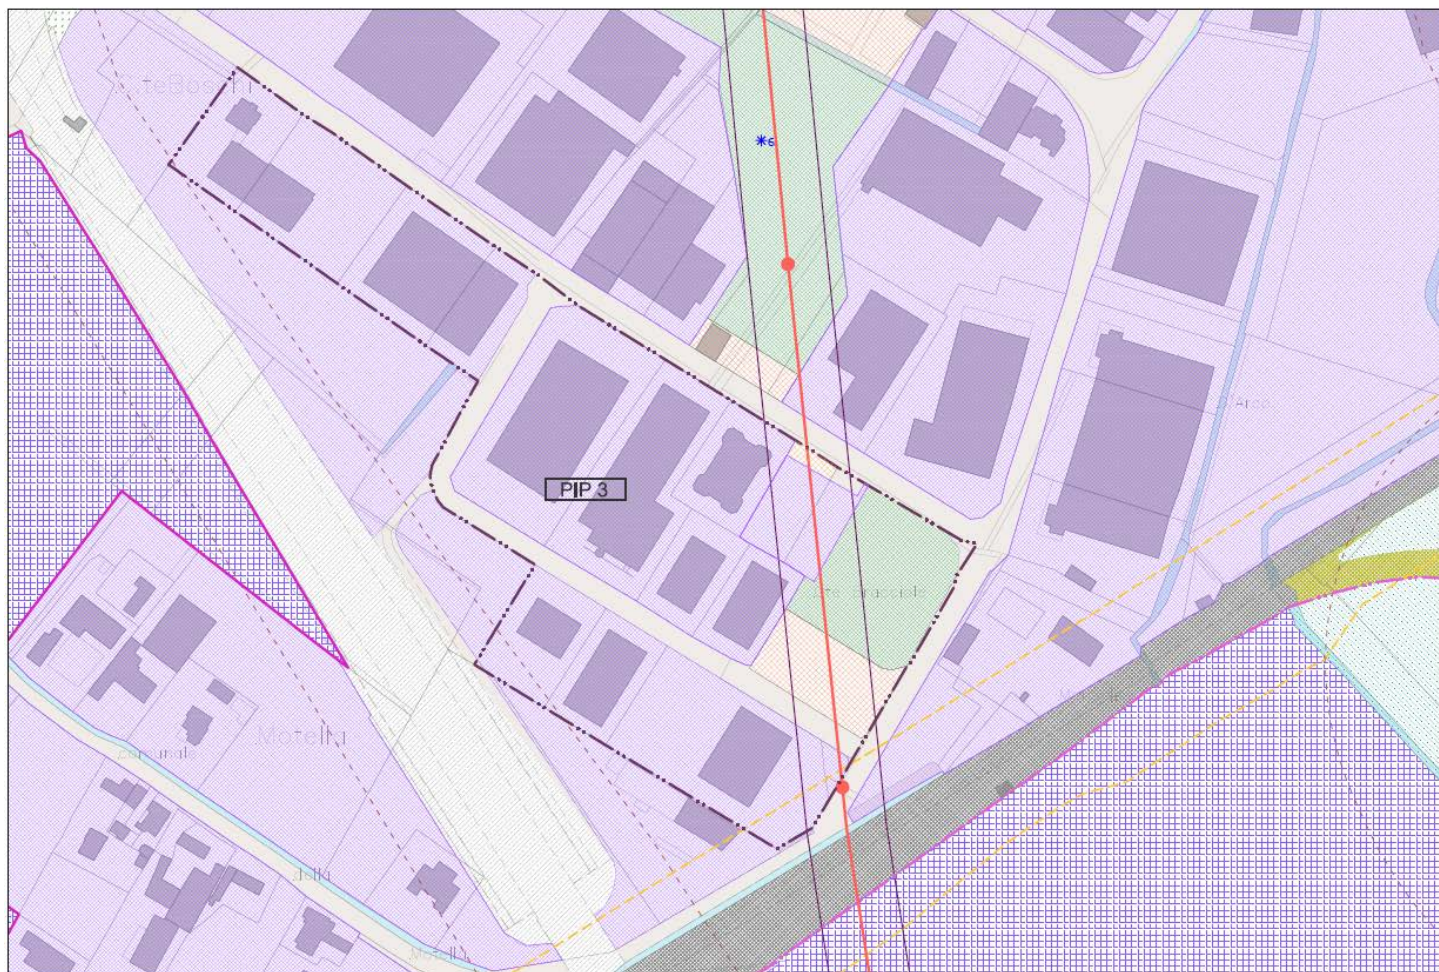

## ALLEGATO 1

### DOCUMENTAZIONE FOTOGRAFICA

